



План на отм. 0,000

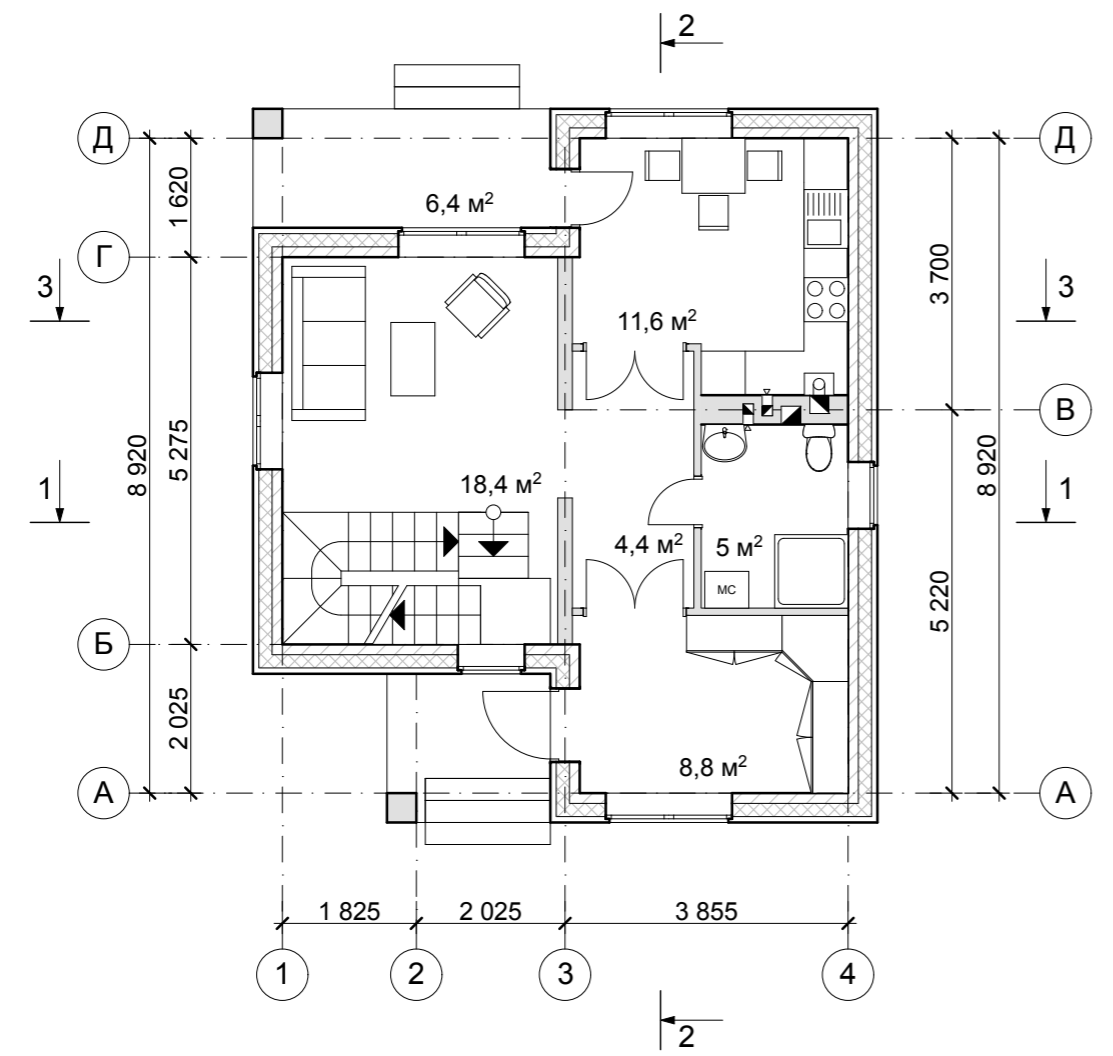

План на отм. +3,100

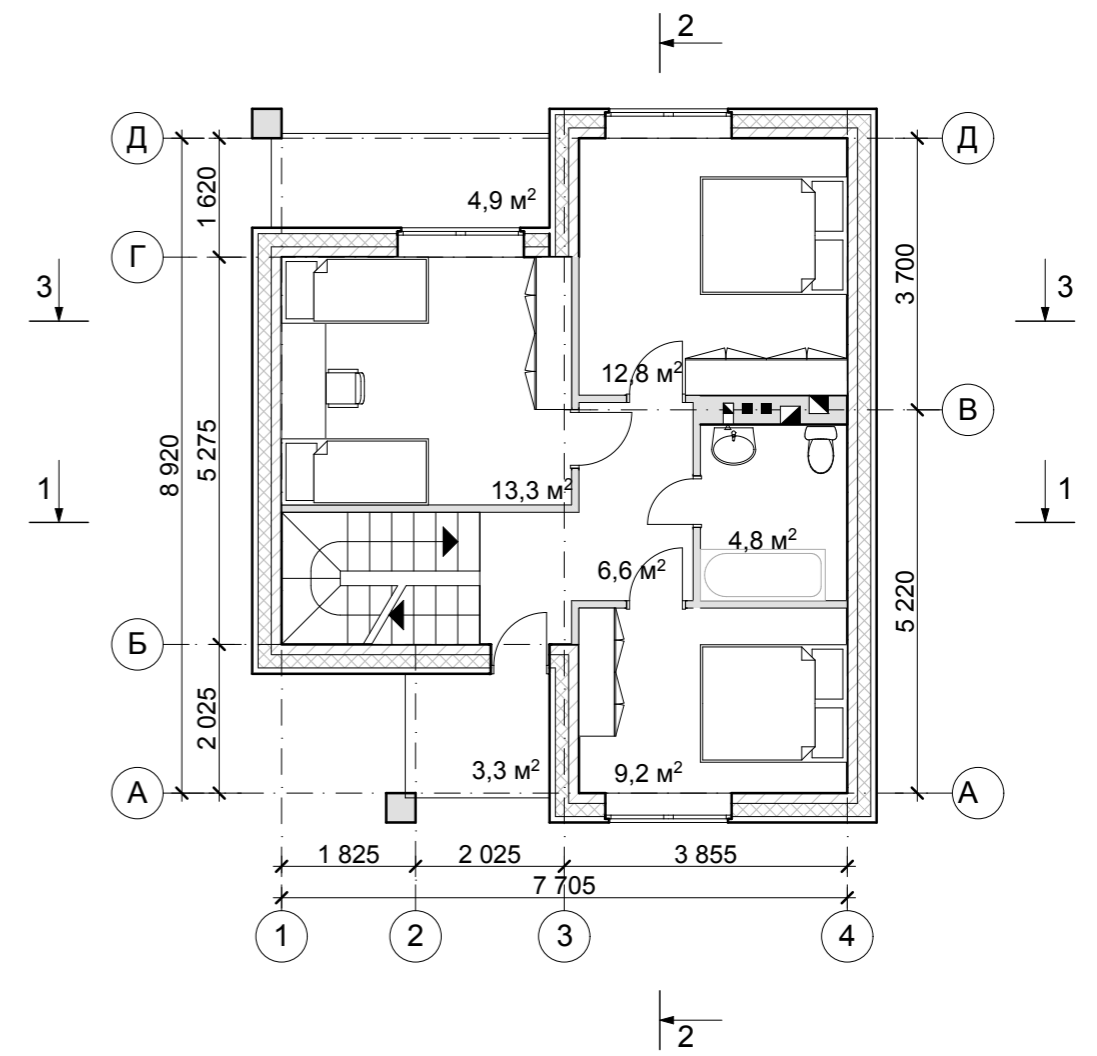

Согласовано:

Инов. № подл. Подпись и дата. Взам. инв. №

|            |          |      |      |         |      |                                      |  |  |        |      |        |
|------------|----------|------|------|---------|------|--------------------------------------|--|--|--------|------|--------|
|            |          |      |      |         |      | Заказчик: Теплблок 44                |  |  | АР     |      |        |
|            |          |      |      |         |      | Жилой дом по адресу: п. Волжский     |  |  |        |      |        |
| изм.       | №уч      | лист | №док | подпись | дата | Дом 1                                |  |  | стадия | лист | листов |
| Разработал | Шипова   |      |      |         |      |                                      |  |  | П      | 4    |        |
| Проверил   | Шеронова |      |      |         |      | Планы на отм. 0,000 и +3,100 М1:100. |  |  |        |      |        |
| ГИП        | Шеронова |      |      |         |      |                                      |  |  |        |      |        |