



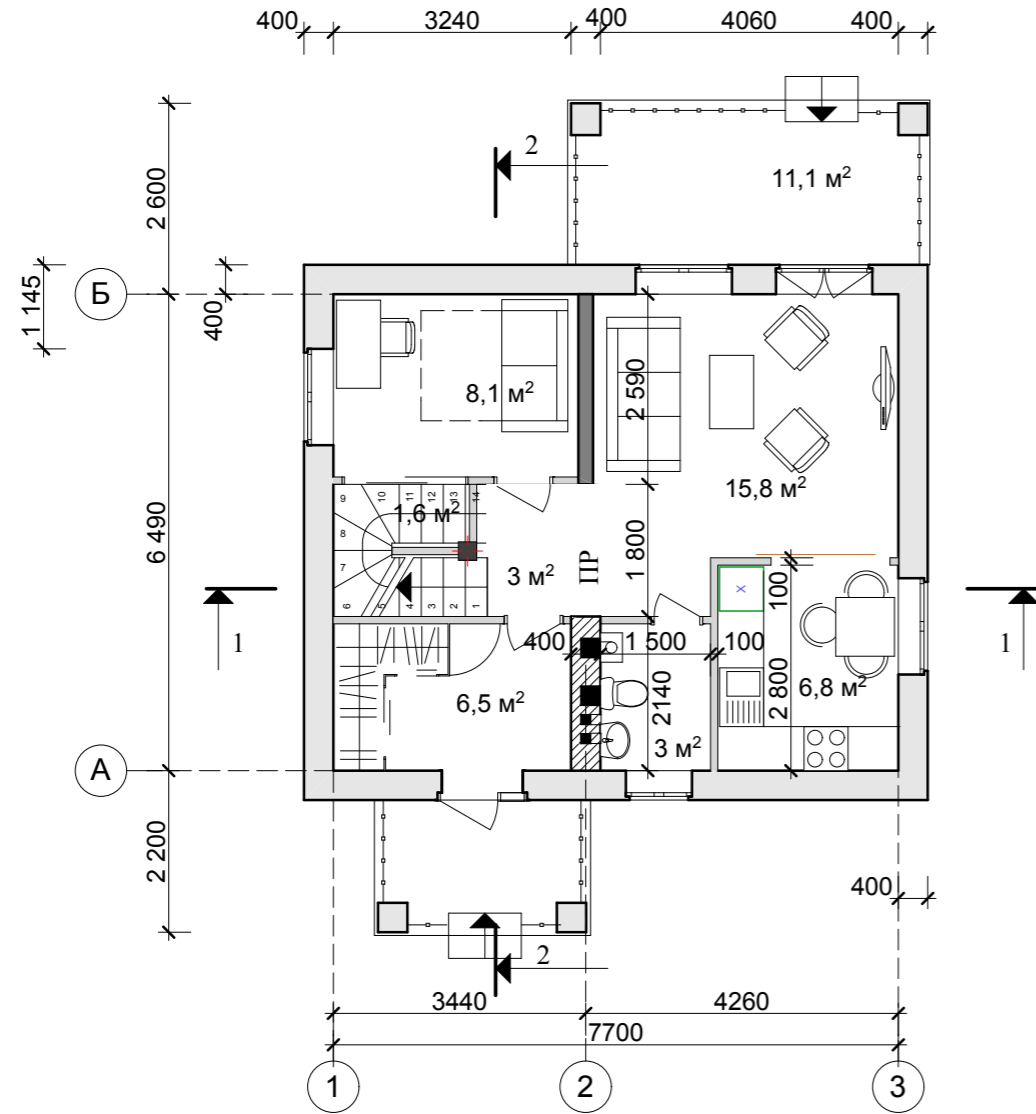


ПЛАН НА ОТМ. 0.000

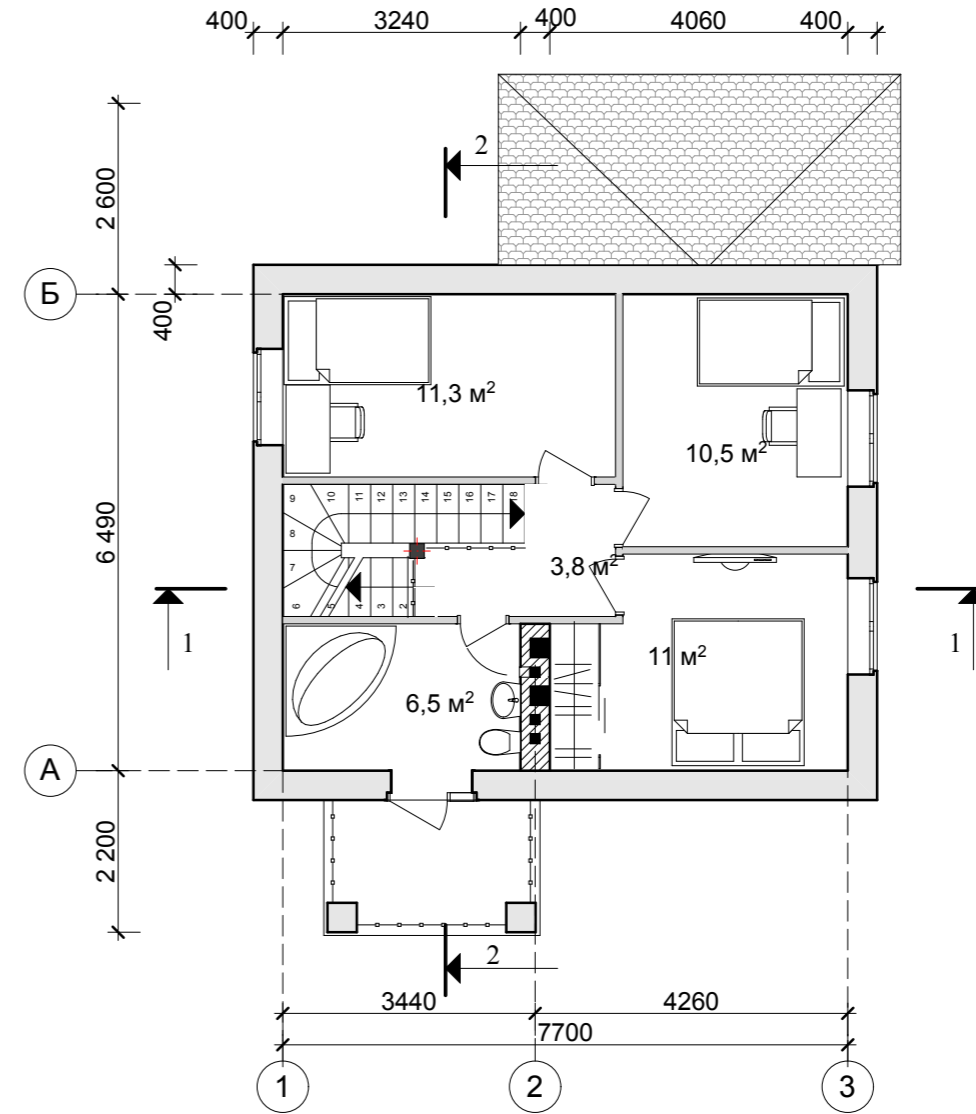

ПЛАН НА ОТМ. 3.100



 УСЛОВНЫЕ ОБОЗНАЧЕНИЯ

-  - стена из теплблока
-  - стена из газосиликатного блока
-  - перегородка из газосиликатного блока, ГВЛ и т.п.

Согласовано:

Инов. № подл. Подпись и дата. Взам. инв. №

						Заказчик: Теплблок 44		АР		
						Жилой дом по адресу: п. Волжский				
изм.	№уч	лист	№док	подпись	дата	Дом 2		стадия	лист	листов
								П	4	
ГИП Шеронова						08.15		План на отм. 0.000. План на отм. 3.100.		